



15 augustus 2009 - Het voormalige koetshuis van Maatschappij Helenaveen 1875
Interpretatietekening, gemaakt door André Vervuurt aan de hand van alle tot nu toe beschikbare gegevens.

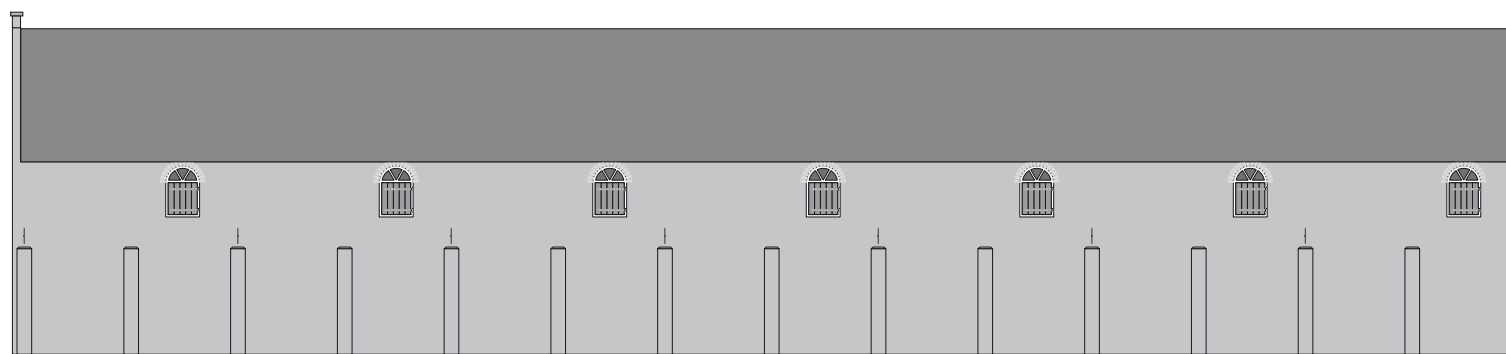


Noordgevel




Westgevel

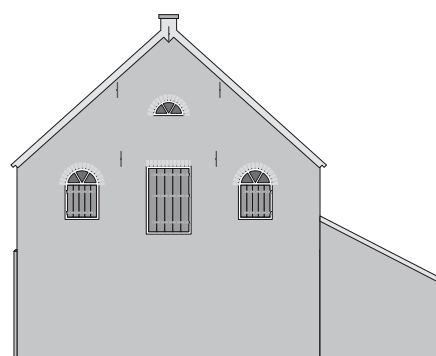


Zuidgevel

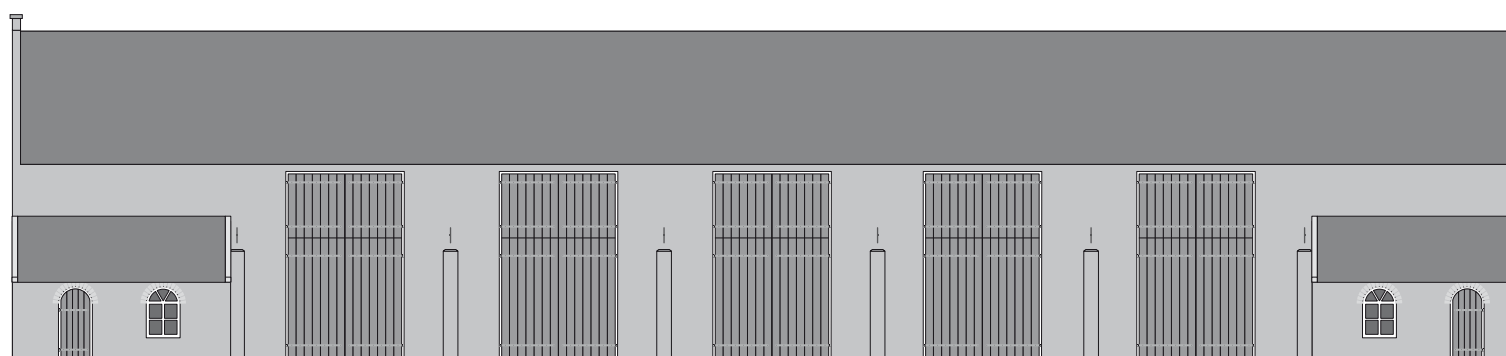


Oostgevel

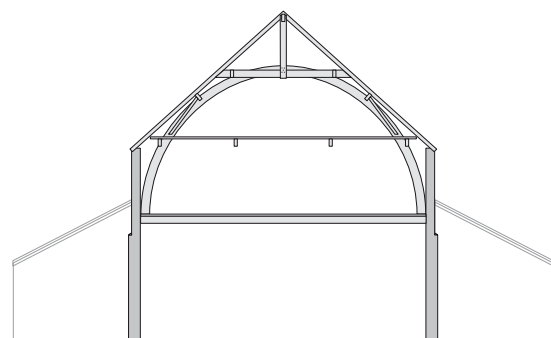

Kapconstructie noord- en zuidgevel

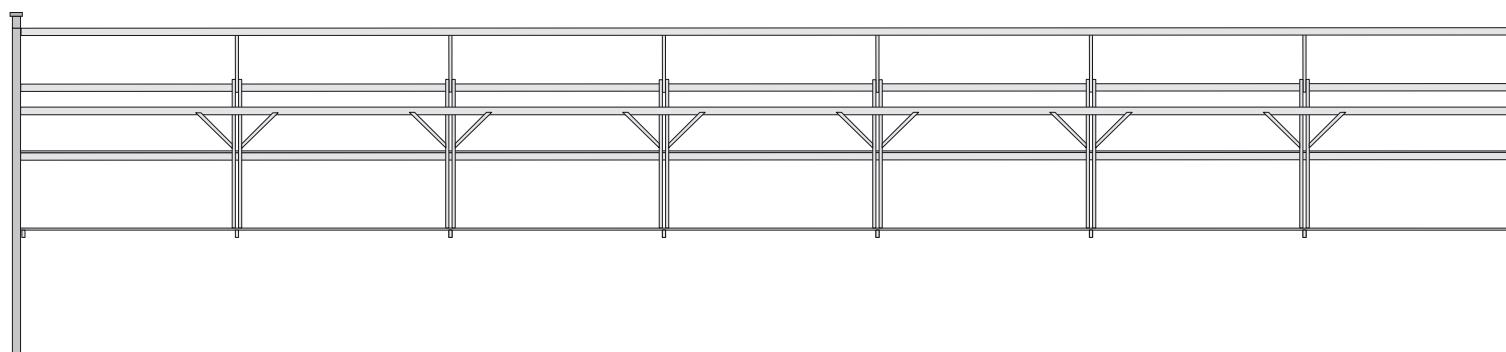

Kapconstructie west- en oostgevel

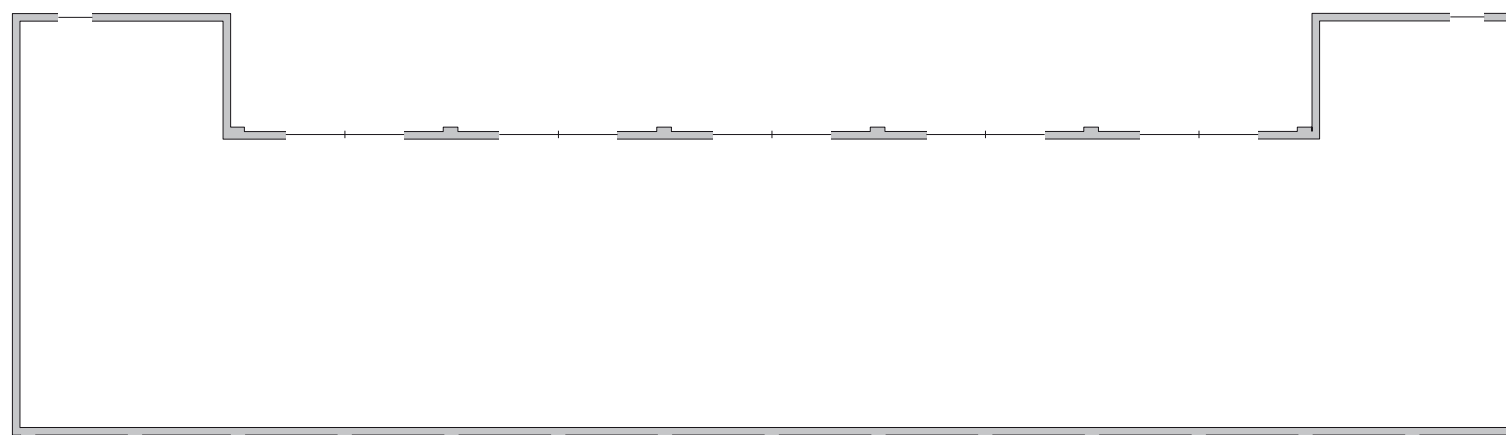

Plattegrond